

ΕΦΗΜΕΡΙΣ ΤΗΣ ΚΥΒΕΡΝΗΣΕΩΣ

ΤΗΣ ΕΛΛΗΝΙΚΗΣ ΔΗΜΟΚΡΑΤΙΑΣ

ΤΕΥΧΟΣ ΤΕΤΑΡΤΟ Αρ. Φύλλου 138

26 Φεβρουαρίου 1993

ΠΕΡΙΕΧΟΜΕΝΑ

ΑΠΑΛΛΟΤΡΙΩΣΕΙΣ

ΑΠΟΦΑΣΕΙΣ

ΑΝΑΚΟΙΝΩΣΕΙΣ

ΠΟΛΕΟΔΟΜΙΑ

ΑΠΟΦΑΣΕΙΣ

ΑΠΑΛΛΟΤΡΙΩΣΕΙΣ

ΑΠΟΦΑΣΕΙΣ

Αριθ. 1133569/9615/0010 (1)

Αναγκαστική απαλλοτρίωση ακινήτου στην Κίμωλο Νομού Κυκλάδων για αρχαιολογικούς σκοπούς.

ΟΙ ΥΠΟΥΡΓΟΙ ΟΙΚΟΝΟΜΙΚΩΝ ΚΑΙ ΠΟΛΙΤΙΣΜΟΥ

Έχοντας υπόψη:

1. Τις διατάξεις του Ν.Δ. 797/71 «Περί αναγκαστικών απαλλοτριώσεων», σε συνδυασμό με τις διατάξεις του Β.Δ. 139/71 «Περί της αρμοδιότητας των νομαρχών προς κήρυξιν αναγκαστικών τινών απαλλοτριώσεων».

2. Τις διατάξεις του άρθρου 1 του Νόμου Β Ρ Ξ Ζ/1893 «περί αναγκαστικής απαλλοτριώσεως ακινήτων προς συντήρησιν ή ανεύρεσιν αρχαιοτήτων».

3. Το από 1.8.1989 απόσπασμα πρακτικού από τη συνεδρίαση του Κεντρικού Αρχαιολογικού Συμβουλίου με αριθ. 22/27.6.1989).

4. Την Υ. 1847/1078399/1182/0001/7.8.92 (ΦΕΚ 525/14.8.92 τ. Β') κοινή απόφαση του Πρωθυπουργού και του Υπουργού Οικονομικών, σχετικά με την ανάθεση αρμοδιοτήτων στους Υφυπουργούς Οικονομικών, αποφασίζουμε:

Κηρύσσουμε την αναγκαστική απαλλοτρίωση ακινήτου για λόγους δημόσιας ωφέλειας και ειδικότερα για την προστασία και ανάδειξη του Μουσείου Κιμώλου έκτασης εμβαδού 38,80 μ² που βρίσκεται στη Κίμωλο Ν. Κυκλάδων και εικονίζεται με στοιχεία (Α- Β- Γ - Δ - Ε- Ζ - Η - Θ - Α), στο με κλίμακα 1:100 Α/Α 2496/21.5.92 κτηματολογικό διάγραμμα πίνακα του Θ. Καλαμπάκου το οποίο έχει θεωρηθεί από τον Προϊστάμενο Αποτυπώσεων και Συντηρήσεων κτιρίων του ΤΑΠΑ, τοπογράφος ΕΜΠ Μιχαήλ Δ. Μαυραΐδής στις 1.6.1992.

Στην έκταση που απαλλοτριώνεται προβάλλουν δικαιώματα κυριότητας, οι κληρονόμοι του Λογοθέτη Στυλιανού.

Η απαλλοτρίωση κηρύσσεται υπέρ του Δημοσίου και με δαπάνη του Ταμείου Αρχαιολογικών Πόρων και Απαλλοτριώσεων.

Η απόφαση αυτή να δημοσιευθεί στην Εφημερίδα της Κυβερνήσεως.

Αθήνα, 3 Φεβρουαρίου 1993

ΟΙ ΥΠΟΥΡΓΟΙ

Ο ΥΦΥΠΟΥΡΓΟΣ ΟΙΚΟΝΟΜΙΚΩΝ	ΠΟΛΙΤΙΣΜΟΥ
ΠΕΤΡΟΣ ΔΟΥΚΑΣ	**Θ. ΜΠΑΚΟΓΙΑΝΝΗ**

Αριθ. 150/Φ.450 (2)

Αναγκαστική απαλλοτρίωση ακινήτων, εκτάσεως 9.215,97 τ.μ. στη Μάκρη Ν. Έβρου, για αρχαιολογικούς σκοπούς.

Ο ΝΟΜΑΡΧΗΣ ΕΒΡΟΥ

Έχοντας υπόψη:

α) Του ΝΔ 797/71 «περί αναγκαστικών απαλλοτριώσεων», σε συνδυασμό με τις διατάξεις του Β. Δ/τος 139/71 «περί της αρμοδιότητας των Νομαρχών για την κήρυξη απαλλοτριώσεων».

β) του άρθρου 1 του Ν. ΒΡΞΖ/1893 «περί αναγκαστικής απαλλοτρίωσης ακινήτων για συντήρηση ή ανεύρεση αρχαιοτήτων».

2. Το αριθ. 17/12.5.92 απόσπασμα πρακτικών του Κεντρικού Αρχαιολογικού Συμβουλίου.

3. Την με αριθ. Φ. 31/54502/1950/2.12.92 πρόταση

κηρύξεως αναγκαστικής απαλλοτριώσεως ακινήτων της Υπουργού Πολιτισμού.

4. Το από 4.11.92 με κλίμακα 1:500 κτηματολογικό διάγραμμα και τον επ' αυτού κτηματολογικό πίνακα, που συντάχθηκε από τον Μηχανικό Θ. Καλαμπάκο και θεωρήθηκε την 9.11.1992 από τον Μ. Μαυραϊδή, Προϊστάμενο της Δ/νσης αποτυπώσεων και Συντηρήσεως κτιρίων του Τ.Α.Π., αποφασίζουμε:

Κηρύσσουμε την αναγκαστική απαλλοτρίωση, για αρχαιολογικούς λόγους, και ειδικώτερα επειδή κατά τις ανασκαφικές τομές αποκαλύφθηκαν ενδιαφέροντα οικοδομικά λείψανα στα ακίνητα, συνολικού εμβαδού 9.215,97 τ.μ. όπως αυτά φαίνονται με στοιχεία (1) και (2) στο κτηματολογικό διάγραμμα και τον επ'αυτού κτηματολογικό πίνακα του Θ. Καλαμπάκου με Α/Α 2532/4.11.91, θεωρημένο την 9.11.92 από τον Μ. Μαυραϊδή, Προϊστάμενο της Δ/νσης Αποτυπώσεων και Συντηρήσεως Κτιρίων του Τ.Α.Π..

Στην παραπάνω έκταση προβάλλουν δικαιώματα κυριότητας οι κληρονόμοι Γεωργίου Χοχώλη.

Η απαλλοτρίωση κηρύσσεται υπέρ του Ελληνικού Δημοσίου και με δαπάνη του Ταμείου Αρχαιολογικών Πόρων και Απαλλοτριώσεων.

Η απόφαση αυτή να δημοσιευθεί στην Εφημερίδα της Κυβερνήσεως.

Αλεξανδρούπολη, 3 Φεβρουαρίου 1993

Ο Νομάρχης
ΑΘ. ΦΛΩΡΙΝΗΣ

ΑΝΑΚΟΙΝΩΣΕΙΣ

Αριθ. Δ12α/φ56χ/30913 (3)

Παρακατάθεση αποζημίωσης για ακίνητα που έχουν απαλλοτριωθεί με την απόφαση Π. 1011/113/16.2.88 Φ.Ε.Κ. 189/2.3.88 τ. Δ' των Υπουργών Οικονομικών και ΠΕ.ΧΩ.ΔΕ για την κατασκευή του Ι.Κ. Καστελλίου της ΝΕΟ Κρήτης αρ. 90.

**Ο ΥΠΟΥΡΓΟΣ
ΠΕΡΙΒΑΛΛΟΝΤΟΣ ΧΩΡΟΤΑΞΙΑΣ ΚΑΙ
ΔΗΜΟΣΙΩΝ ΕΡΓΩΝ**

Έχοντας υπόψη:

1) Τις διατάξεις των άρθρων 7 και 8 του ν. δ/τος 797/1971 «για αναγκαστικές απαλλοτριώσεις» (Φ.Ε.Κ. 1/1.1.1971 τ. Δ').

2) Τις διατάξεις του π. δ/τος 69/8.2.1988 «για τον οργανισμό της Γενικής Γραμματείας Δημοσίων Έργων» (ΦΕΚ 28/16.2.88 τ. Α').

3) Τον πίνακα παρακατάθεσης των αποζημιώσεων κατά ιδιοκτησία με ημερομηνία 13/10/1992 όπως έχει συνταχθεί σε εκτέλεση των αποφάσεων 801/90 και 102/92 του Εφετείου Κρήτης και του Μον. Πρωτ. Χανίων αντίστοιχα.

4) Την εξουσιοδοτική απόφαση του Υπουργού ΠΕ.-ΧΩ.ΔΕ Δ17α/01/79/4.9.89 Φ.Ε.Κ 666/6.8.89 τ.Β' ειδοποιούμε τα πρόσωπα που έχουν ή αξιώνουν εμπράγματα δικαιώματα στο ακίνητο που έχει απαλλοτριωθεί με την απόφαση που αναφέρεται στο θέμα ότι, η αποζημίωση της εκτάσεως και των επικειμένων της, όπως σημειώνονται στα σχετικά κτηματολόγια, έχει κατατεθεί στο Γραφείο Παρ/κών Α' ΔΟΥ Χανίων με την έκδοση του γραμματίου παρακαταθήκης 38539/18.1.93 συνολικού ποσού 91.000 δραχμών.

Η αποζημίωση έχει κατατεθεί υπέρ των φερομένων ως ιδιοκτητών κατά τις ενδείξεις των σχετικών κτηματολογίων σε συνδυασμό με τις ενδείξεις της καθοριστικής των αποζημιώσεων απόφασης και θα καταβληθεί στα πρόσωπα που θα αναγνωριστούν δικαιούχοι με απόφαση του Μονομελούς Πρωτοδικείου της περιφερείας των ακινήτων (Ακίνητο Κ.Η.83).

Η ανακοίνωση αυτή να δημοσιευθεί στην Εφημερίδα της Κυβερνήσεως.

Αθήνα, 4 Φεβρουαρίου 1993

Η Τμηματάρχης
ΒΑΡΒΑΡΑ ΓΚΟΤΣΟΥΛΙΑ

ΠΟΛΕΟΔΟΜΙΑ

ΑΠΟΦΑΣΕΙΣ

Αριθ. 626 (4)

Έγκριση αναθεώρησης και επέκτασης ρυμοτομικού σχεδίου του οικισμού ΒΑΣΙΛΙΚΗ - ΠΟΝΤΙ.

Η ΝΟΜΑΡΧΗΣ ΛΕΥΚΑΔΑΣ

Έχοντας υπόψη:

1) Τις διατάξεις του Ν. 1337/83.

2) Τις διατάξεις του από 24.4.85 Π.Δ. (ΦΕΚ 181/Δ/3.5.85) όπως αυτό τροποποιήθηκε.

3) Τις διατάξεις του από 30.8.85 Π.Δ. (ΦΕΚ 414 Δ) πολεοδόμησης και επέκτασης οικισμών της χώρας μέχρι 2.000 κατοίκους.

4) Τις διατάξεις του 183/86 Π.Δ. (ΦΕΚ 70Α).

5) Τον 1577/85 «περί ΓΟΚ».

6) Την 26.1.87 απόφαση της Νομάρχη Λευκάδας «καθορισμός ορίων και όρων και περιορισμών δόμησης στους οικισμούς Βασιλικής Πόντι.

7) Την 1563/23.7.90 απόφαση Νομάρχη Λευκάδας.

8) Την ομόφωνη γνωμοδότηση του Συμβουλίου Χωροταξίας, Οικισμού και Περιβάλλοντος πρακτικό 19/5.10.92 θέμα 1.

9) Τις διατάξεις του άρθρου 29α του 1558/1985 όπως αυτό προστέθηκε με το υπ' αρ. 27 άρθρο του Ν. 2081/1992/Α/154 και το γεγονός ότι από τις διατάξεις της απόφασης αυτής δεν προκαλείται δαπάνη σε βάρος του κρατικού προϋπολογισμού, αποφασίζουμε:

Άρθρο 1

1) Εγκρίνεται η αναθεώρηση των ορίων και περιορισμών δόμησης και τροποποίησης του ρυμοτομικού σχεδίου του οικισμού Βασιλική (τομέας 1).

2) Εγκρίνεται η επέκταση του εγκεκριμένου ρυμοτομικού σχεδίου και ο καθορισμός όρων και περιορισμός δόμησης του οικισμού Βασιλικής (τομέας Ια, ΙΙ, ΙΙΙ) όπως φαίνεται στα 8 χρωματισμένα πρωτότυπα διάγραμμα υπό κλίμακα 1:1.000 που θεωρήθηκαν από τον προϊστάμενο Πολεοδομίας Ν. Λευκάδας και δημοσιεύονται με την παρούσα απόφαση.

Άρθρο 2

Οι περιοχές των οποίων το ρυμοτομικό σχέδιο εγκρίνεται με την παρούσα απόφαση υπάγονται ως προς την ει-

σφορά σε γη στις διατάξεις του από 20.8.85 Π. Δ/τος (ΦΕΚ 414/Δ) και τις αποφάσεις Νομάρχη Λευκάδας αρ. 1563/23.7.90.

Άρθρο 3

Στο πρόσωπο των οικοπέδων επιβάλεται προκήπιο ή μη όπως στα συνημμένα διαγράμματα.

Άρθρο 4

Τα ελάχιστα όρια εμβαδού και προσώπου καθώς και οι όροι και οι περιορισμοί δόμησης των οικοπέδων ορίζονται κατά τομείς (Ι. Ια, ΙΙ, ΙΙΙ).

ΟΡΟΙ ΔΟΜΗΣΗΣ

Α. ΤΟΜΕΑΣ Ι (περιλαμβάνει τον παλιό οικισμό – σχέδιο πόλης)

Αρτιότητα 250
Πρόσωπο οικοπέδου 12
Ποσοστό κάλυψης 60%
Σ.Δ. 1,2
Μέγιστο ύψος 8.60 από το Φ.Ε.
Μέγιστος αρ. ορόφων 3 (ή 2 και σοφίτα όταν δεν δύναται να διαμορφωθεί το πλήρες περίγραμμα του κτιρίου στον 3ον όροφο).

Για τα οικόπεδα που βρίσκονται μέσα στα όρια του παραδοσιακού οικισμού ισχύουν οι ίδιοι όροι δόμησης και επί πλέον:

Τα ισόγεια των κελύφων να τηρούν υποχρεωτικά την οικοδομική γραμμή.

Οι όροι θα είναι λιτοί.

Θα χρησιμοποιούνται αναλογικά ανοίγματα και θα έχουν ξύλινα ανοιγόμενα ελαιοχρωματισμένα κουφώματα.

Θα γίνεται έλεγχος χρωματικής απόδοσης από την Ε.Π.Α.Ε.

Θα ελέγχεται πολύ αυστηρά από την ίδια την Ε.Π.Α.Ε. η κατεδάφιση υπαρχόντων κτιρίων.

Επιβάλλεται η δημιουργία σοφίτας στον 3ο όροφο. Η Ε.Π.Α.Ε. μπορεί να γνωμοδοτήσει διαφορετικά όταν συντρέχουν ειδικοί λόγοι.

Κατά παρέκκλιση εντός των ως άνω ορίων θεωρούνται άρτιακαι οικοδομήσιμα τα οικόπεδα με όποιο εμβαδόν έχουν κατά την ημέρα υπογραφής της σύμβασης ήτοι 13.9.89, και εφόσον προέρχονται από νόμιμες προηγούμενες κατατμήσεις ήτοι προ της 26.1.87 με τον καθορισμό ορίων οικισμού.

Τα οικόπεδα που προϋπήρχαν της 13.9.89 και είχαν εμβαδόν από 50μ^2 ως 70μ^2 διαφοροποιούνται ως προς κάλυψη 70% Σ.Δ. 1,4 ελάχιστο πρόσωπο 5μ.

Β. ΤΟΜΕΑΣ ΙΑ

Αρτιότητα 500
Πρόσωπο οικοπέδου 14μ
Κάλυψη 60%
Σ.Δ. 1,2
Μέγιστο ύψος 8.60 μετρημένο από το φυσικό έδαφος.
Μέγιστο αρ. ορόφων 3.

Γ. ΤΟΜΕΑΣ ΙΙ

(Περιλαμβάνει τμήμα του οικισμού ΠΟΝΤΙ και ΒΑΣΙΛΙΚΗΣ).

Α. Αρτιότητα 1.000.
Β. Πρόσωπο οικοπέδου 12
Γ. Ποσοστό κάλυψης 60%
Δ. Σ.Δ.Ο.Β.
α. Κατά παρέκκλιση για τουριστικές εγκαταστάσεις Σ.Δ. 0,7.
β. Κατά παρέκκλιση τα υπάρχοντα οικόπεδα προ της υπογραφής της σύμβασης με Ε μικρότερα των 1.000μ. είναι άρτια και οικοδομήσιμα, εφόσον προέρχονται από προηγούμενες νόμιμες κατατμήσεις ήτοι πρώτης απόφ. 149/26.1.87 με τον καθορισμό ορίων οικισμού.

Μέγιστο ύψος 8.60μ. από το φυσικό έδαφος.
Μέγιστος επιτρεπόμενος αριθμός ορόφων 3.

Δ. Στους τομείς Ι και ΙΙ όπου υπάρχουν οικόπεδα με έντονες κλίσεις τα κτίρια σε κάθε όψη δεν δύνανται να υπερβούν το ως άνω μέγιστο επιτρεπόμενο αριθμό ορόφων και το ανώτατο ύψος κλιμακούμενο αναλόγως της κλίσης του εδάφους.

Η διαφορά των επιπέδων που θα δημιουργείται στο οικόπεδο να μην είναι 1,50μ. ύψος.

Η διαμόρφωση των επιπέδων επιβάλλεται να γίνεται με πέτρα.

Στους τομείς ΙΙ, ΙΙΙ συντελ. εκμ. όχι πάνω από 500μ.τ. για κατοικία.

Για τα κατά παρέκκλιση οικόπεδα συντ. εκμ. όχι πάνω από 400 μ.τ.

Ε. ΤΟΜΕΑΣ ΙΙΙ

Αρτιότητα 1.000
Πρόσωπο οικοπέδου 14
Μέγιστο ποσοστό κάλυψης 30%
Σ.Δ. 0,5 (για κτίρια Τουριστικών Εγκαταστάσεων 0,6)
Μέγιστο ύψος 8,60 από το φυσικό έδαφος.
Μέγιστος επιτρεπόμενος αρ. ορόφων 3.

Ζ. Σε όλους τους τομείς:

1) Απαιτείται διάσπαση του όγκου για κτίρια εμβαδού μεγαλύτερα των 250 μ^2 και όγκου μεγαλύτερου των 1.500 μ^3.

2) Απαγορεύεται ή κατασκευή επί υποστηλωμάτων (pilotis).

3) Επιβάλλεται κεραμοσκεπής στέγη· μεγίστης κλίσης 33% και μεγίστου ύψους 1,60 καλυμένη με ρωμαϊκά κεραμίδια.

Ο χώρος στάθμευσης που δημιουργείται στο ισόγειο δεν θα υπερβαίνει σε ύψος τα 2,20μ. και για κατοικίες μέγιστο Ε30μ.

Οι ημιυπαίθριοι χώροι δεν επιτρέπονται να είναι μεγαλύτεροι των 10μ%.

Άρθρο 5


Η απόφαση αυτή να δημοσιευθεί στην Εφημερίδα της Κυβερνήσεως.


Λευκάδα, 8 Φεβρουαρίου 1993

Η Νομάρχης
ΑΓΓΕΛΑ ΑΒΟΥΡΗ

ΝΟΜΑΡΧΙΑ ΛΕΥΚΑΔΑΣ
ΔΙΕΥΘΥΝΣΗ ΠΟΛΕΟΔΟΜΙΑΣ

ΤΟΠΟΓΡΑΦΙΚΟ ΚΤΗΜΑΤΟΛΟΓΙΚΟ ΔΙΑΓΡΑΜΜΑ

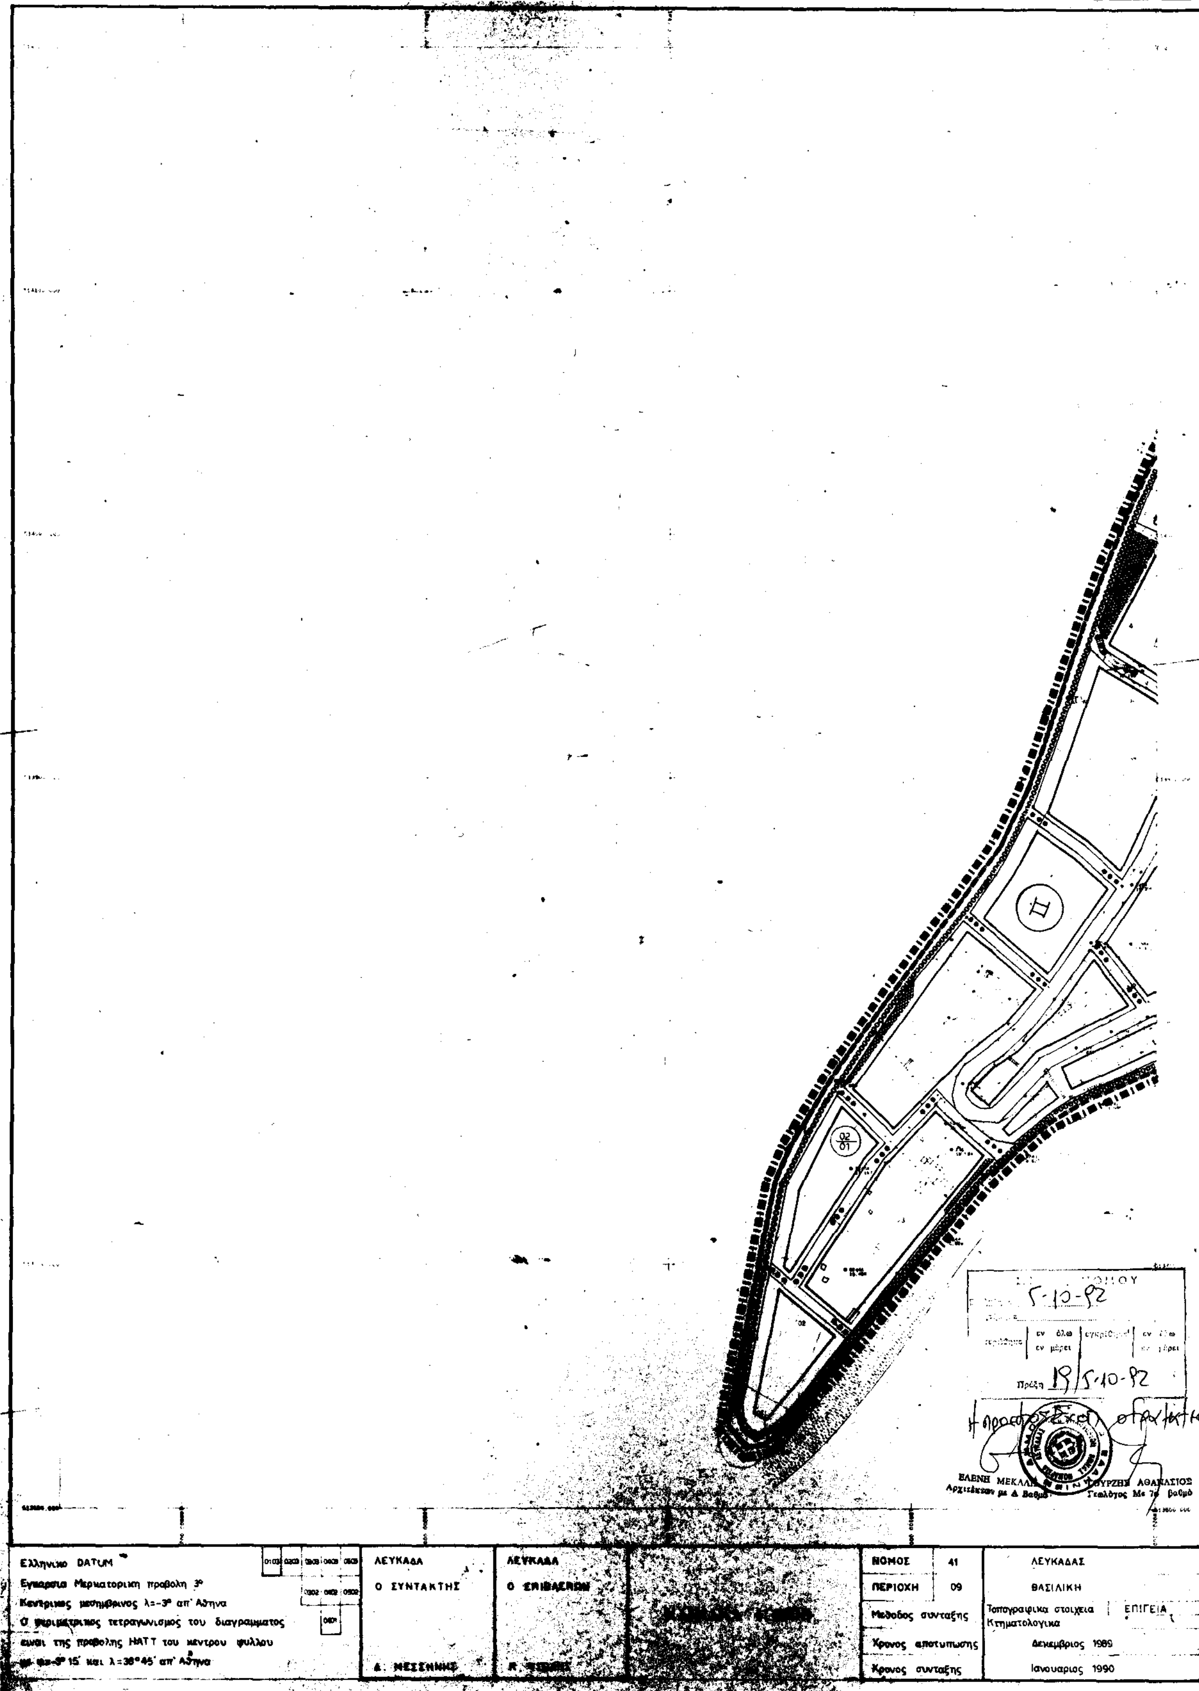


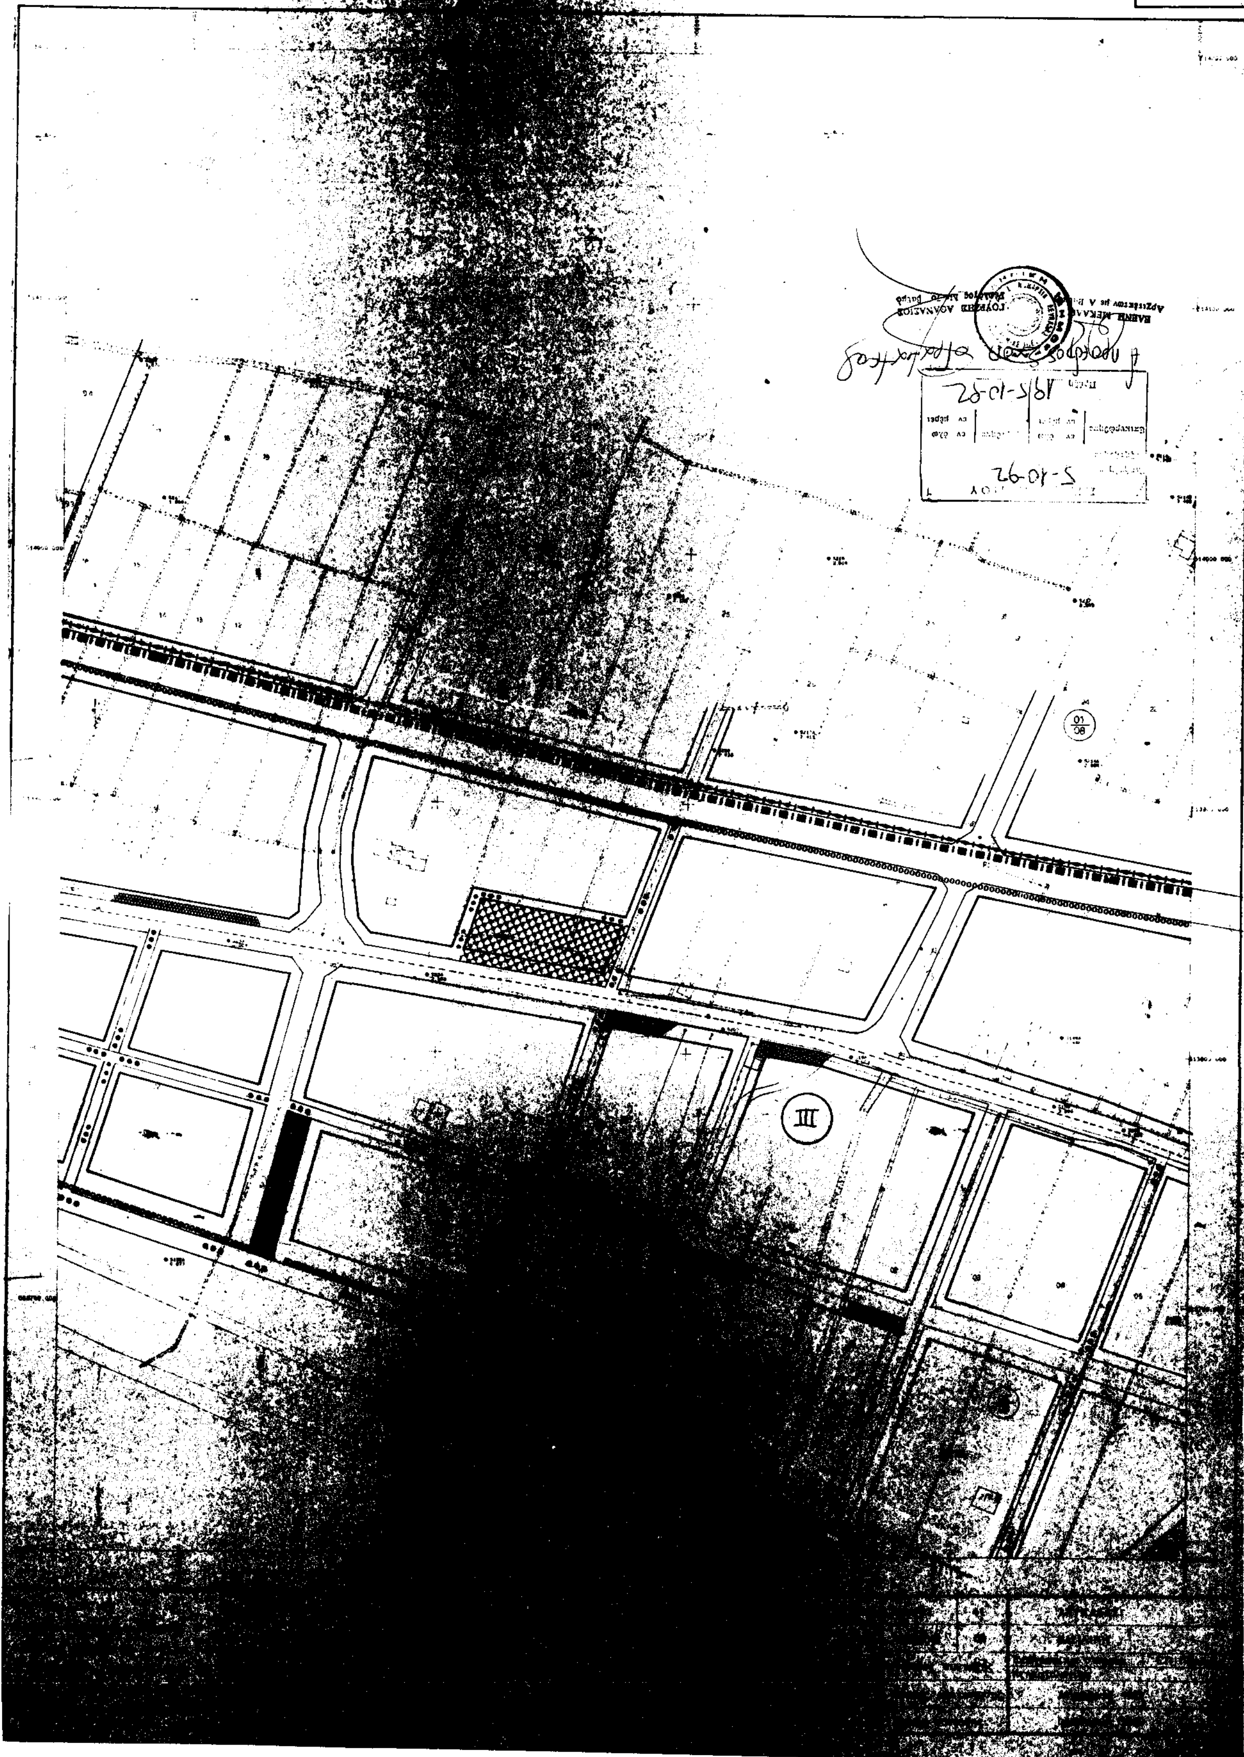
ΝΟΜΑΡΧΙΑ ΛΕΥΚΑΔΑΣ
ΔΙΕΥΘΥΝΣΗ ΠΟΛΕΟΔΟΜΙΑΣ
ΤΟΠΟΓΡΑΦΙΚΟ ΔΙΑΓΡΑΜΜΑ
ΔΔ/0142
03 03
III

ΝΟΜΑΡΧΙΑ ΛΕΥΚΑΔΑΣ
ΔΙΕΥΘΥΝΣΗ ΠΟΛΕΟΔΟΜΙΑΣ


[illegible] ΚΤΗΜΑΤΟΛΟΓΙΚΟ ΔΙΑΓΡΑΜΜΑ

ΔΔ/01.42
03.02

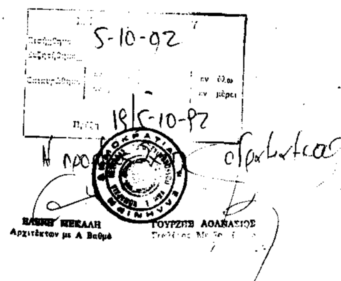

ΛΕΥΚΑΔΑ	ΛΕΥΚΑΔΑ		ΝΟΜΟΣ 41	ΛΕΥΚΑΔΑΣ
Ο ΣΥΝΤΑΚΤΗΣ	Ο ΕΠΙΒΛΕΠΩΝ	ΚΛΙΜΑΚΑ 1:1000	ΠΕΡΙΟΧΗ	ΒΑΣΙΛΙΚΗ
Δ. ΜΕΣΣΗΝΗΣ	Κ. ΤΣΩΛΗΣ			


ΔΙΑΓΡΑΜΜΑ

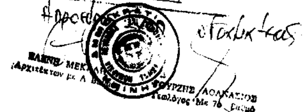

ΛΕΥΚΑΔΑ	ΛΕΥΚΑΔΑ		ΝΟΜΟΣ
Ο ΣΥΝΤΑΚΤΗΣ	Ο ΕΠΙΒΛΕΠΩΝ	ΚΛΙΜΑΚΑ 1:1000	ΠΕΡΙΟΧΗ
Δ. ΜΕΣΣΗΝΗΣ	Κ. ΤΣΩΛΗΣ		

ΝΟΜΑΡΧΙΑ ΛΕΥΚΑΔΑΣ
ΔΙΕΥΘΥΝΣΗ ΠΟΛΕΟΔΟΜΙΑΣ

ΤΟΠΟΓΡΑΦΙΚΟ ΚΤΗΜΑΤΟΛΟΓΙΚΟ ΔΙΑΓΡΑΜΜΑ

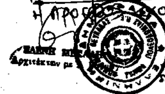

Η προσ... [illegible] ... ορθα αντίγραφα

Αρχιτέκτων με ...
...ΟΥΡΖΗΣ ΑΘΑΝΑΣΙΟΣ
Τοπογράφος Μηχανικός


Ελληνικο DATUM
Εγκαρσια Μερκατορικη προβολη 3°
Κεντρικος μεσημβρινος λ=-3° απ' Αθηνα
Ο περιμετρικος τετραγωνισμος του διαγραμματος ... [illegible]

ΛΕΥΚΑΔΑ
Ο ΣΥΝΤΑΞΑΣ [illegible]

ΝΟΜΟΣ	41	ΛΕΥΚΑΔΑΣ
ΠΕΡΙΟΧΗ	09	ΒΑΣΙΛΙΚΗ
Μεθοδος συνταξης		Τοπογραφικα στοιχεια: ΕΠΙΓΕΙΑ Κτηματολογικα
Χρονος αποτυπωσης		Δεκεμβριος 1989
Χρονος συνταξης		Ιανουαριος 1990

ΝΟΜΑΡΧΙΑ ΛΕΥΚΑΔΑΣ
ΔΙΕΥΘΥΝΣΗ ΠΟΛΕΟΔΟΜΙΑΣ

ΤΟΠΟΓΡΑΦΙΚΟ ΚΤΗΜΑΤΟΛΟΓΙΚΟ ΔΙΑΓΡΑΜΜΑ

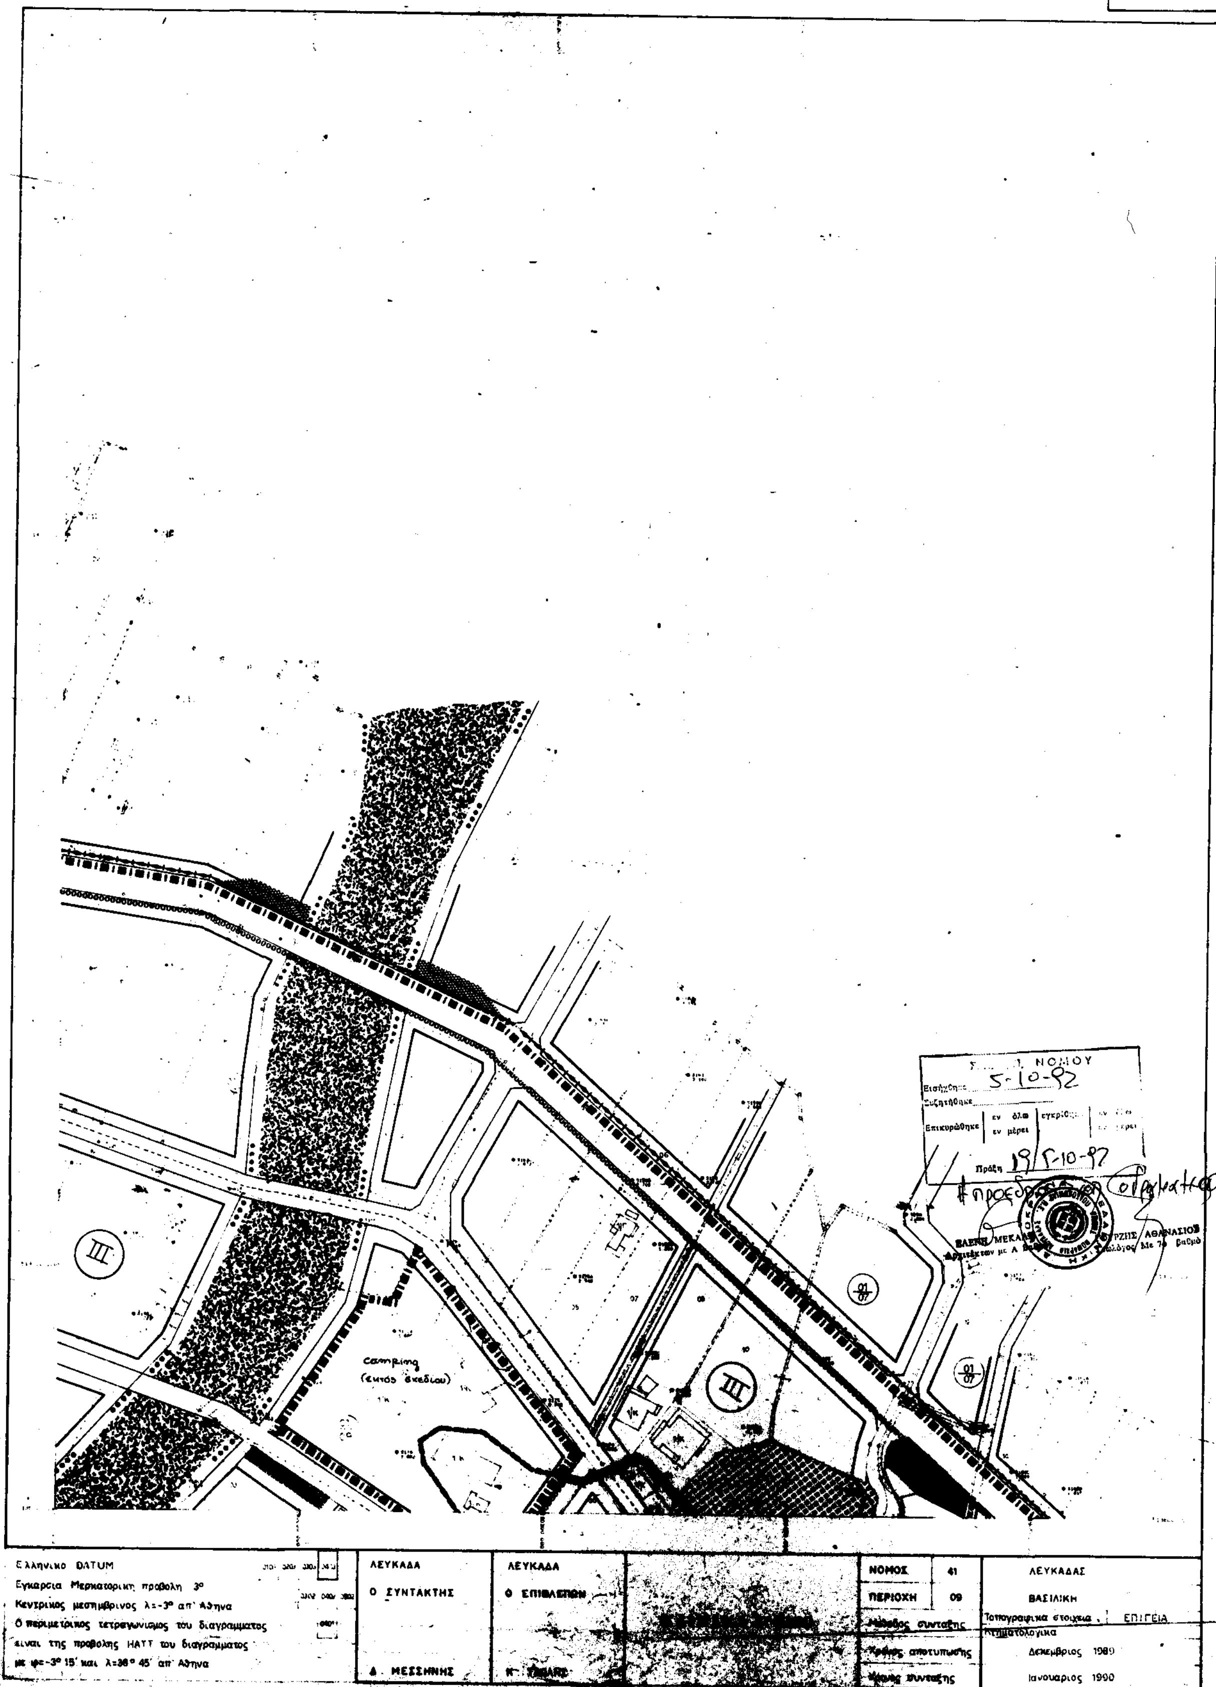

ΝΟΜΑΡΧΙΑ ΛΕΥΚΑΔΑΣ
ΔΙΕΥΘΥΝΣΗ ΠΟΛΕΟΔΟΜΙΑΣ

ΤΟΠΟΓΡΑΦΙΚΟ ΚΤΗΜΑΤΟΛΟΓΙΚΟ ΔΙΑΓΡΑΜΜΑ

Ια

Ι

Εισήχθηκε 5-10-92
Συζητήθηκε
Επικυρώθηκε εν όλω εν μέρει | εγκρίθηκε | εν όλω εν μέρει
Πράξη 19/5-10-92

Η Πρόεδρος
ΕΛΕΝΗ ΜΕΚΑΛΗ
Αρχιτέκτων με Δ Βαθμό

Ο Γραμματέας
ΓΟΥΡΖΗΣ ΑΘΑΝΑΣΙΟΣ
Γεωλόγος Με 7ο βαθμό

Ελληνικό DATUM
Εγκαρσια Μερκατορική προβολή 3°
Κεντρικος μεσημβρινος 21°-3° απ Αθηνα
Ο περιμετρικος τετραγωνισμος του διαγραμματος
ειναι της προβολης ... του κεντρου φυλλου
με ... 38°45' απ Αθηνα

ΛΕΥΚΑΔΑ Ο ΣΥΝΤΑΚΤΗΣ Δ ΜΕΣΣΗΝΗΣ	ΛΕΥΚΑΔΑ Ο ΕΠΙΒΛΕΠΩΝ Κ ΤΣΩΛΗΣ		

ΝΟΜΟΣ	41	ΛΕΥΚΑΔΑΣ
ΠΕΡΙΟΧΗ	09	ΒΑΣΙΛΙΚΗ
Μεθοδος συνταξης		Τοπογραφικα στοιχεια ΕΠΙΓΕΙΑ Κτηματολογικα
Χρονος αποτυπωσης		Δεκεμβριος 1989
Χρονος συνταξης		Ιανουαριος 1990

ΝΟΜΑΡΧΙΑ ΛΕΥΚΑΔΑΣ
ΔΙΕΥΘΥΝΣΗ ΠΟΛΕΟΔΟΜΙΑΣ

ΤΟ[illegible]ΛΟΓΙΚΟ ΔΙΑΓΡΑΜΜΑ

ΔΑ/0142 0400

Κ.Χ. πλατεία

Σ.Χ.Ο.Π. ΝΟΜΟΥ

5-10-92

Πράξη 19/5-10-92

Η πρόεδρος

ΕΛΕΝΗ ΜΕΚΑ...
Αρχιτέκτων με Α ...

ΓΕΩΡΓΙΟΣ ΑΘΑΝΑΣΙΟΣ
Γεωλόγος Με 7ο Βαθμό

Ελληνικο DATUM Εγκαρσια Μερκατορικη προβολη 3° Κεντρικος μεσημβρινος λ=-3° απ' Αθηνα Ο περιμετρικος τετραγωνισμος του διαγραμματος ειναι της προβολης ΗΑΤΤ του κεντρου φυλλου με φ=-3° 15' και λ=38°45' απ' Αθηνα	ΛΕΥΚΑΔΑ Ο ΣΥΝΤΑΚΤΗΣ Δ. ΜΕΣΣΗΝΗΣ	ΛΕΥΚΑΔΑ Ο ΕΠΙΒΛΕΠΩΝ Κ. ΤΣΩΛΗΣ	ΚΛΙΜΑΚΑ 1:1000	ΝΟΜΟΣ 41	ΛΕΥΚΑΔΑΣ
				ΠΕΡΙΟΧΗ	ΒΑΣΙΛΙΚΗ
				Μεθοδος συνταξης	Τοπογραφικα στοιχεια ΕΠΙΓΕΙΑ Κτηματολογικα
				Χρονος αποτυπωσης	Δεκεμβριος 1989
				Χρονος συνταξης	Ιανουαριος 1990

ΕΘΝΙΚΟ ΤΥΠΟΓΡΑΦΕΙΟ

Εκδίδει την ΕΦΗΜΕΡΙΔΑ ΤΗΣ ΚΥΒΕΡΝΗΣΕΩΣ από το 1833

Διεύθυνση : Καποδιστρίου 34
Ταχ. Κώδικας : 104 32
TELEX : 22.3211 YPET GR

Οι Υπηρεσίες του **ΕΘΝΙΚΟΥ ΤΥΠΟΓΡΑΦΕΙΟΥ** λειτουργούν καθημερινά από **8.00'** έως **13.30'**

ΧΡΗΣΙΜΕΣ ΠΛΗΡΟΦΟΡΙΕΣ

* Πώληση ΦΕΚ όλων των Τευχών Σολωμού 51 τηλ.: 52.39.762
* ΒΙΒΛΙΟΘΗΚΗ: Σολωμού 51 τηλ.: 52.48.188
* Για φωτοαντίγραφα παλαιών τευχών στην οδό Σολωμού 51 τηλ.: 52.48.141
* Τμήμα πληροφόρησης: Για τα δημοσιεύματα των ΦΕΚ Σολωμού 51 τηλ.: 52.25.713 – 52.49.547

* Οδηγίες για δημοσιεύματα Ανωνύμων Εταιρειών και ΕΠΕ τηλ.: 52.48.785
Πληροφορίες για δημοσιεύματα Ανωνύμων Εταιρειών και ΕΠΕ τηλ.: 52.25.761

* Αποστολή ΦΕΚ στην επαρχία με καταβολή της αξίας του δια μέσου Δημοσίου Ταμείου Για πληροφορίες: τηλ.: 52.48.320

Τιμές κατά τεύχος της ΕΦΗΜΕΡΙΔΑΣ ΤΗΣ ΚΥΒΕΡΝΗΣΕΩΣ:

Κάθε τεύχος μέχρι 8 σελίδες δρχ. 100. Από 9 σελίδες μέχρι 16 δρχ. 150, από 17 έως 24 δρχ. 200

Από 25 σελίδες και πάνω η τιμή πώλησης κάθε φύλλου (8σέλιδου ή μέρους αυτού) αυξάνεται κατά 50 δρχ.

Μπορείτε να γίνετε συνδρομητής για όποιο τεύχος θέλετε. Θα σας αποστέλλεται με το Ταχυδρομείο.

ΕΤΗΣΙΕΣ ΣΥΝΔΡΟΜΕΣ

Κωδικός αριθ. κατάθεσης στο Δημόσιο Ταμείο 2531		Κωδικός αριθ. κατάθεσης στο Δημόσιο Ταμείο 3512	
Η ετήσια συνδρομή είναι:		Ποσοστό 5% υπέρ του Ταμείου Αλληλοβοηθείας του Προσωπικού (ΤΑΠΕΤ)	
α) Για το Τεύχος Α'	Δρχ. 15.000	Δρχ.	750
β) » » » Β'	» 30.000	»	1.500
γ) » » » Γ'	» 10.000	»	500
δ) » » » Δ'	» 30.000	»	1.500
ε) » » » Αναπτυξιακών Πράξεων	» 20.000	»	1.000
στ) » » » Ν.Π.Δ.Δ.	» 10.000	»	500
ζ) » » » ΠΑΡΑΡΤΗΜΑ	» 5.000	»	250
η) » » » Δελτ. Εμπ.& Βιομ. Ιδ.	» 10.000	»	500
θ) » » » Αν. Ειδικού Δικαστηρίου	» 3.000	»	150
ι) » » » Α.Ε. & Ε.Π.Ε.	» 200.000	»	10.000
ια) Για όλα τα Τεύχη εκτός ΤΑΕ-ΕΠΕ	» 100.000	»	5.000

Πληροφορίες: τηλ. 52.48.320